
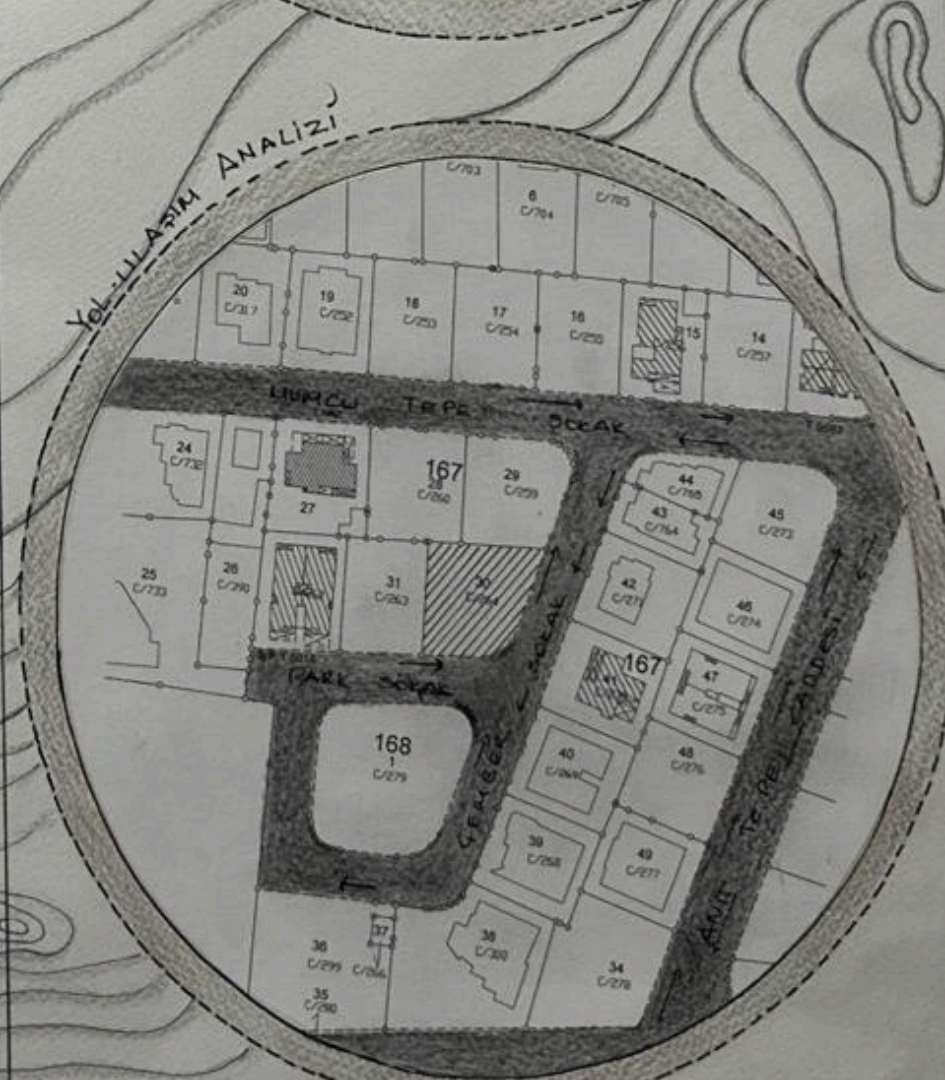
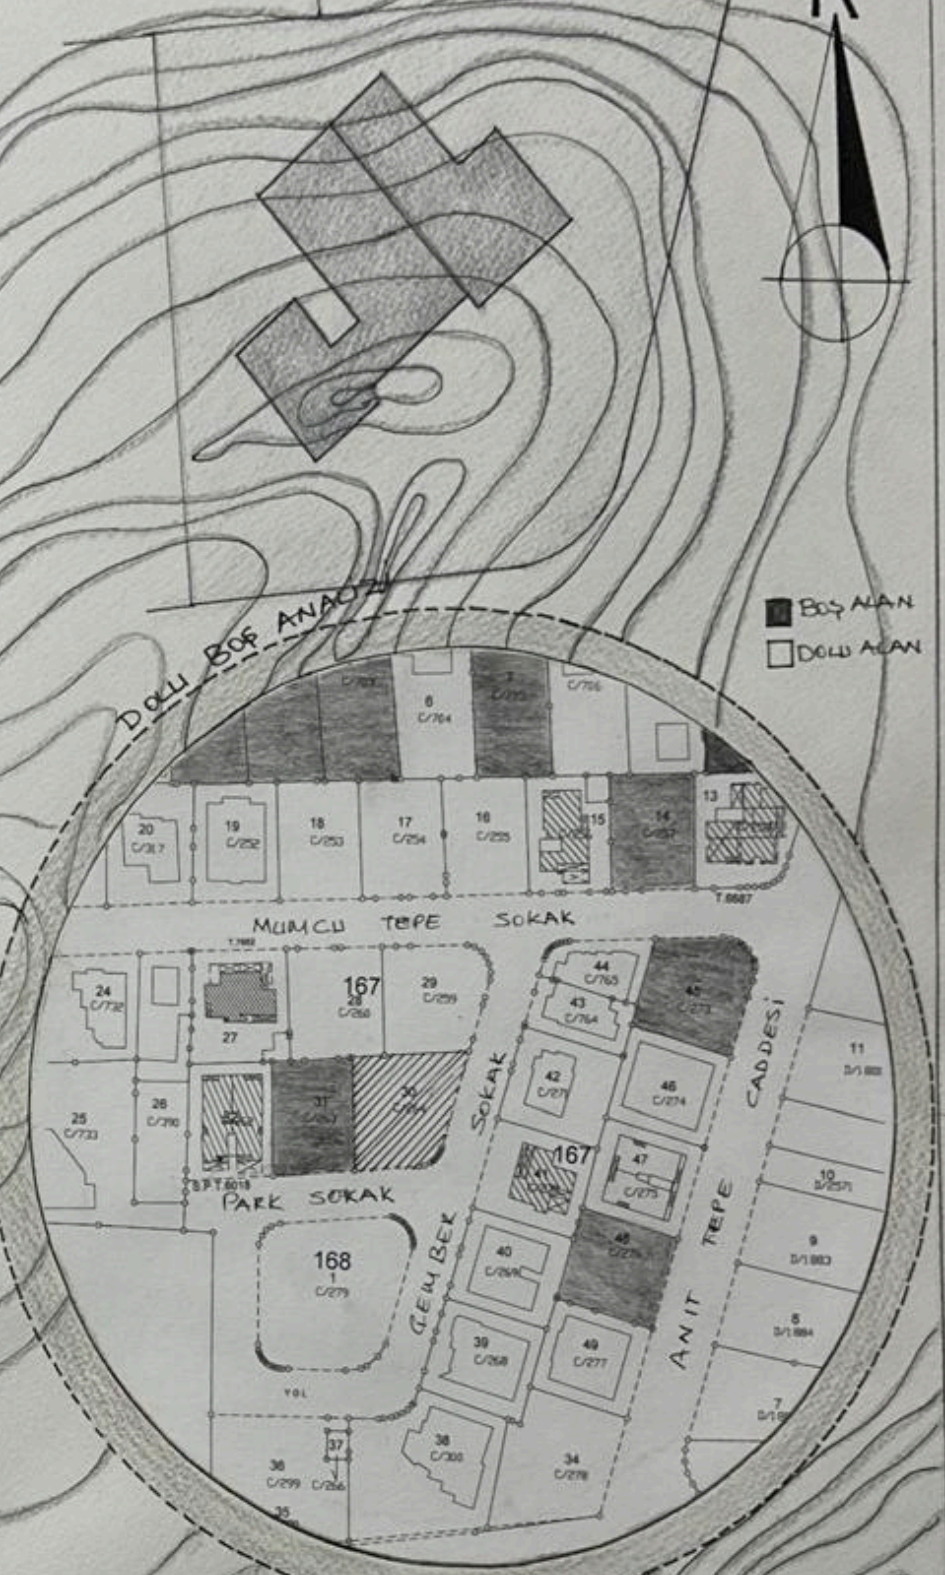


ARAZİ ANALİZİ

M01

- 2 KAT KONLIT
- 4 KAT KONLIT
- 3 KAT KONLIT

K

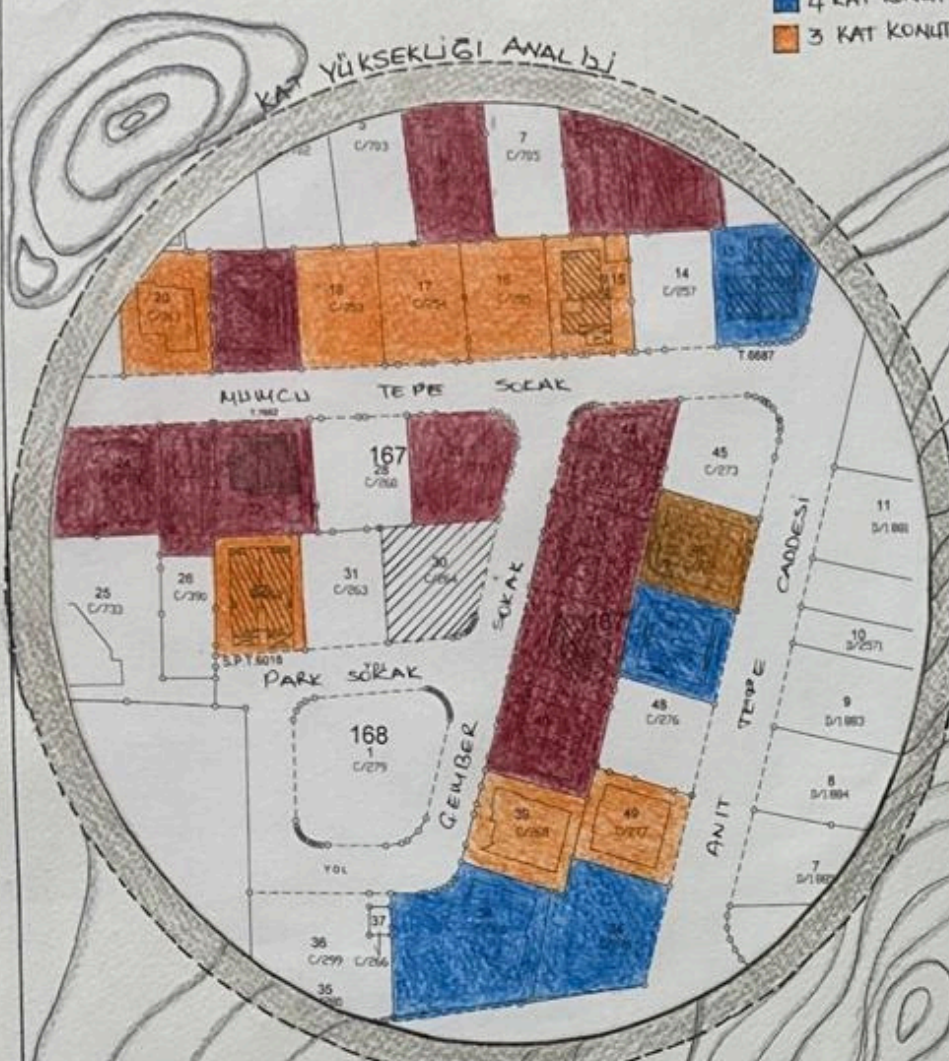

MUMCU TEPE SOKAK

K



28.00

25.50


SOKAK

PARK SOKAK

ŞEMBER


VAZİYET PLANI ÖLÇEK: 1/200


M02

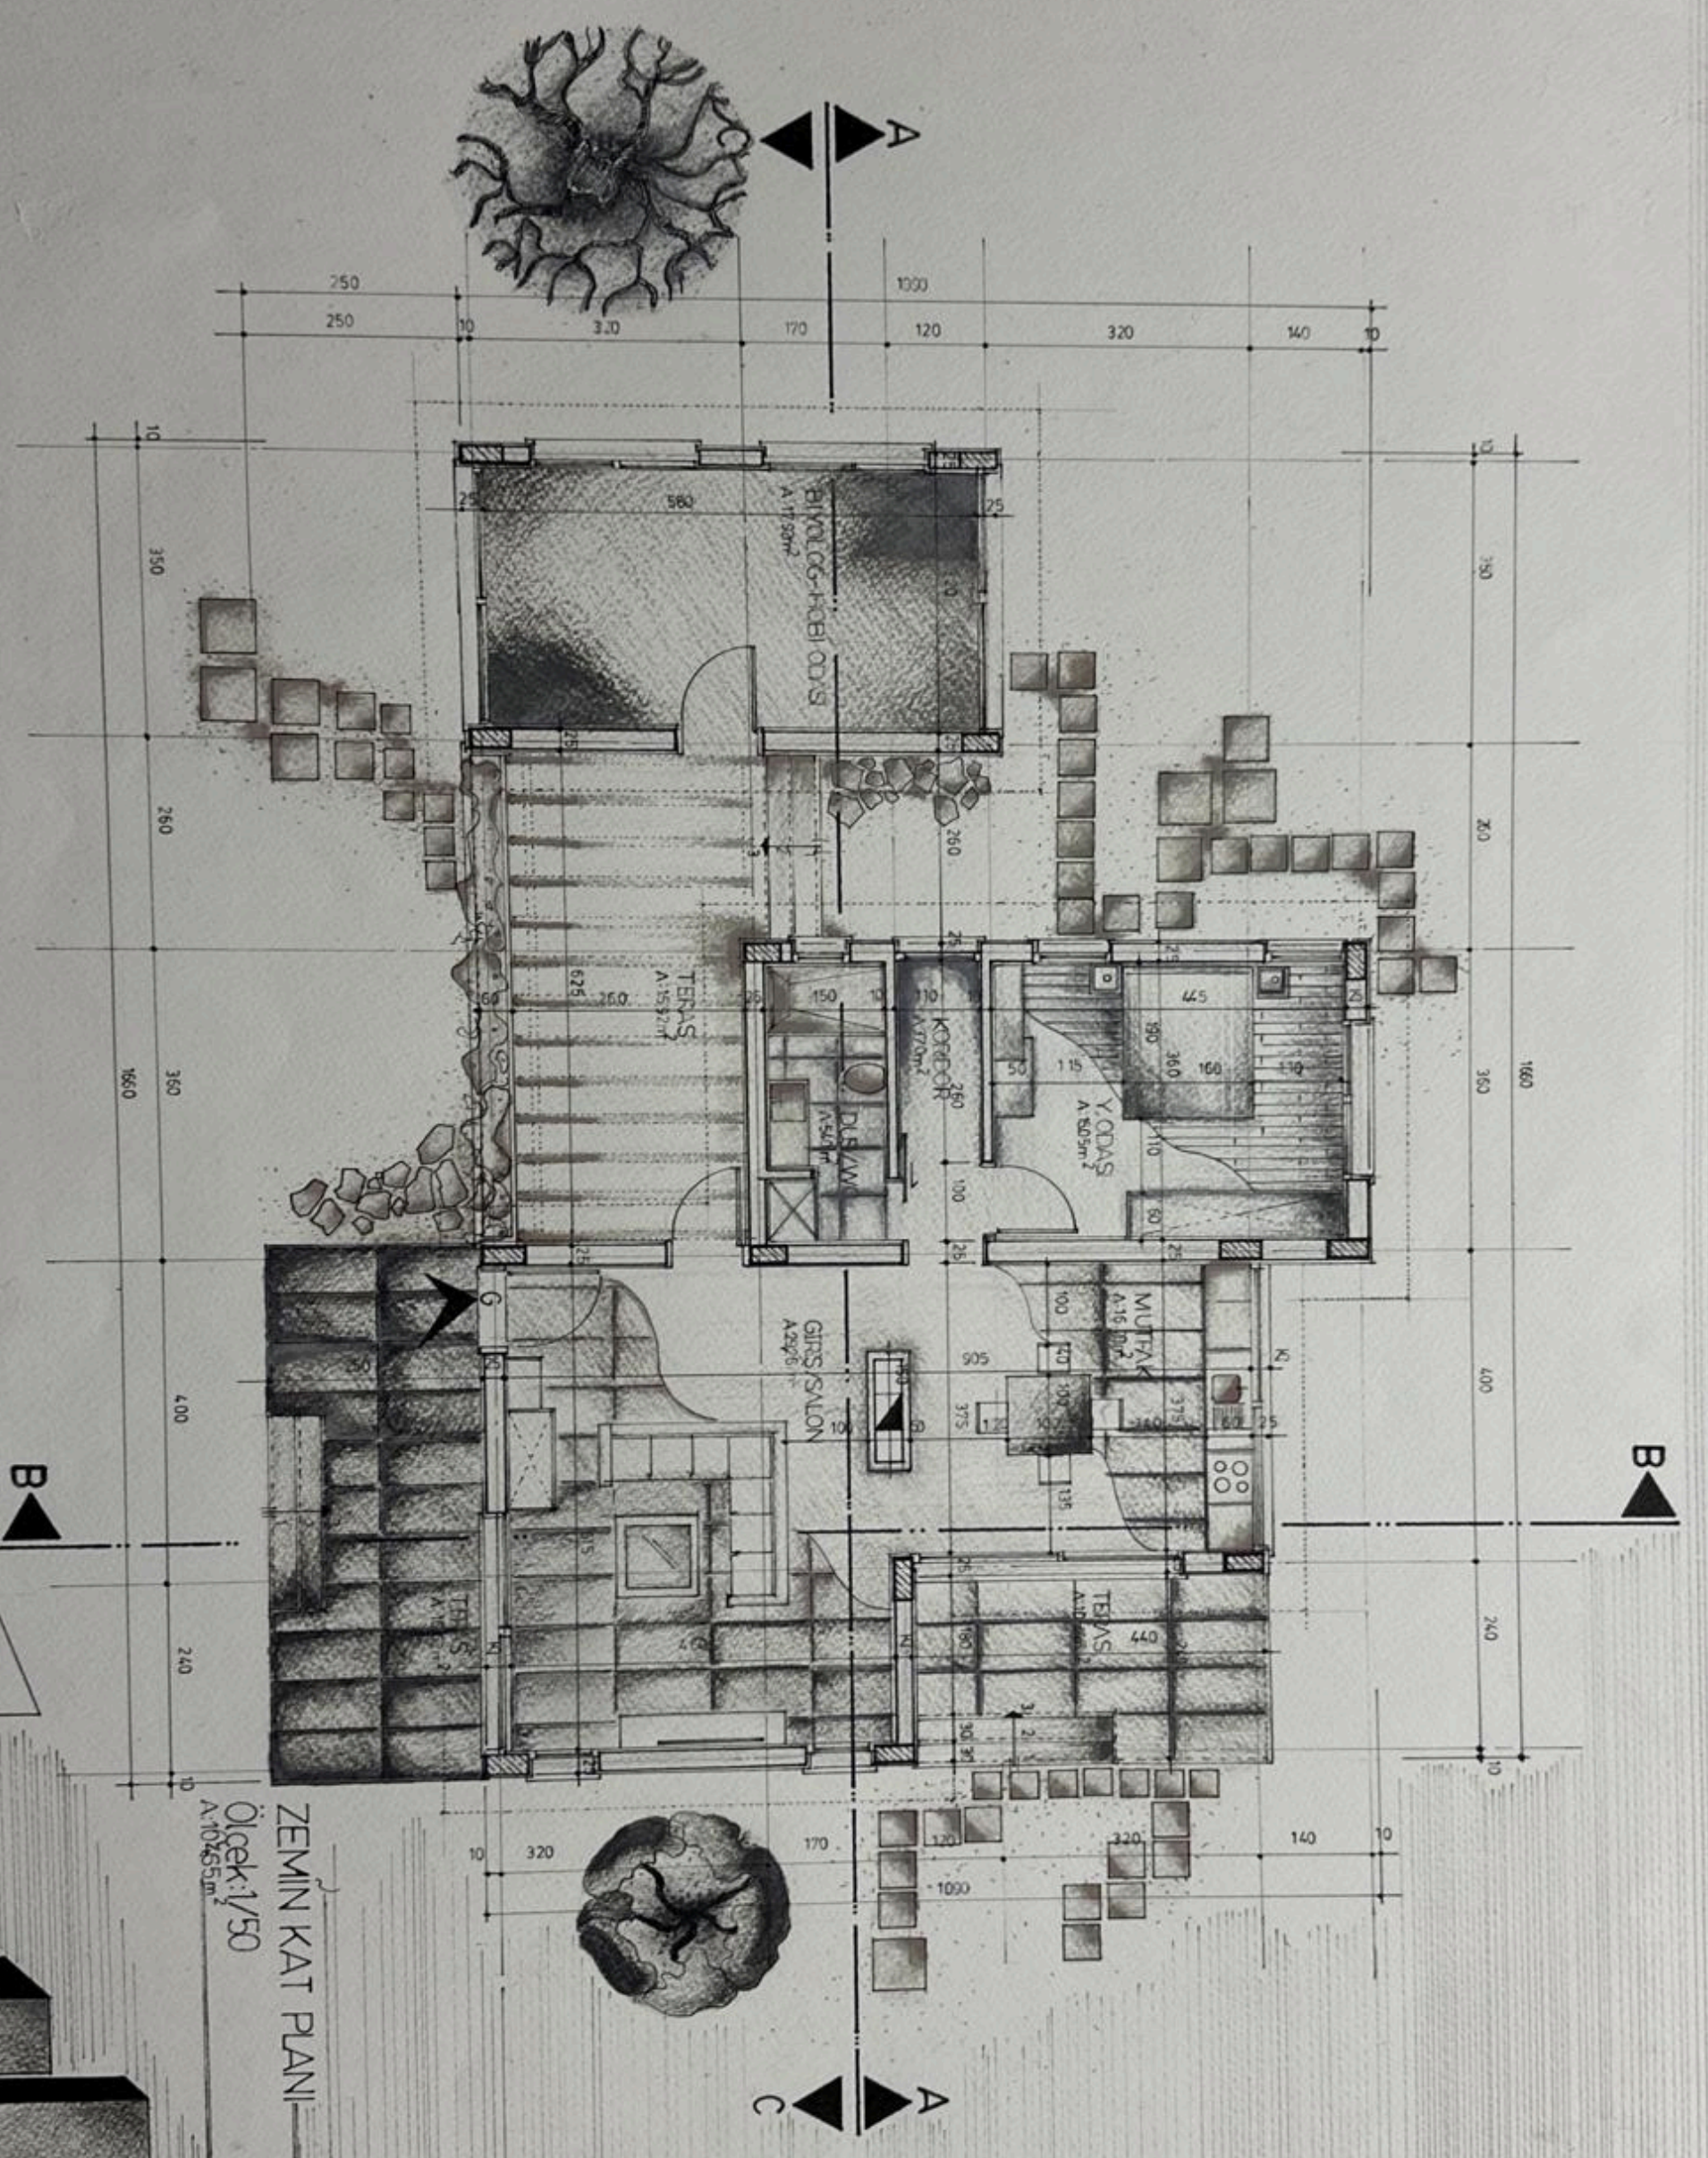


ZEMİN KAT PLANI
 Ölçek: 1/50
 A: 10,25m²

M03

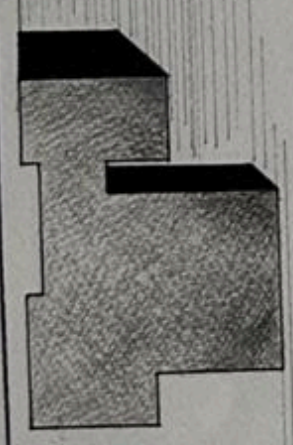


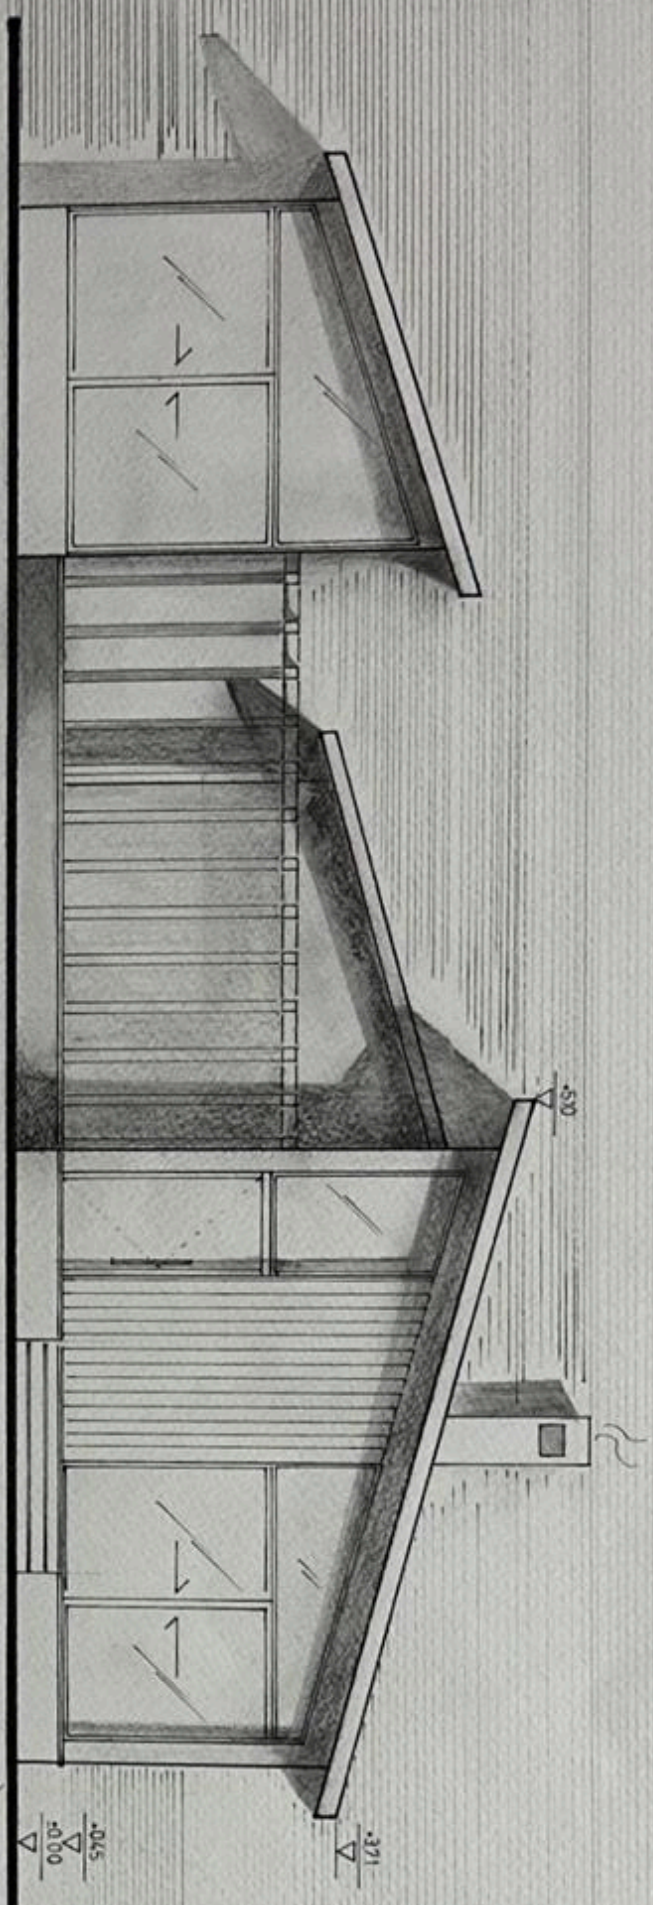


GÜNEY CEPHESİ
ÖLÇEK: 1/50

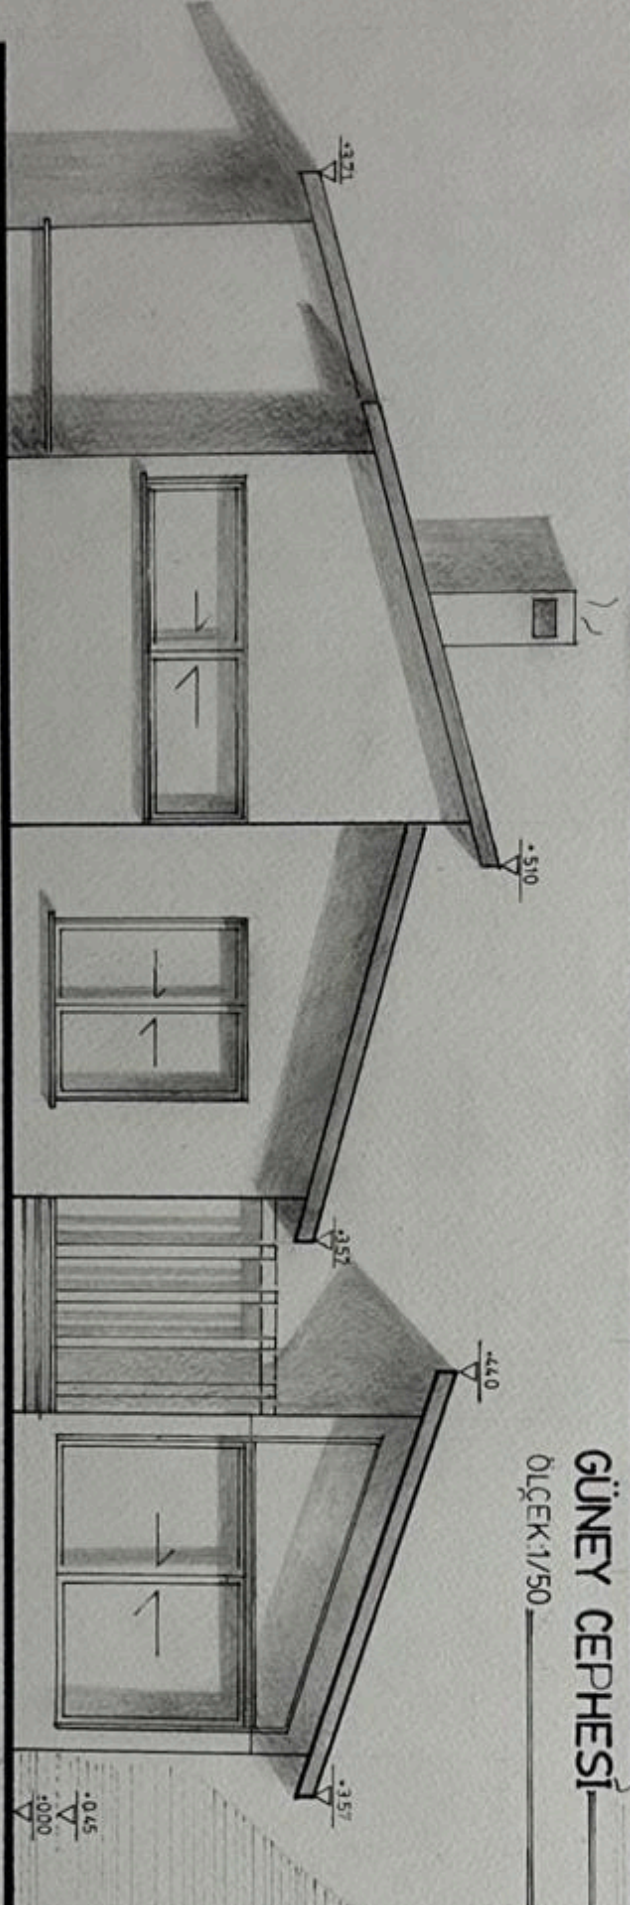

KUZUY CEPHESİ
ÖLÇEK: 1/50

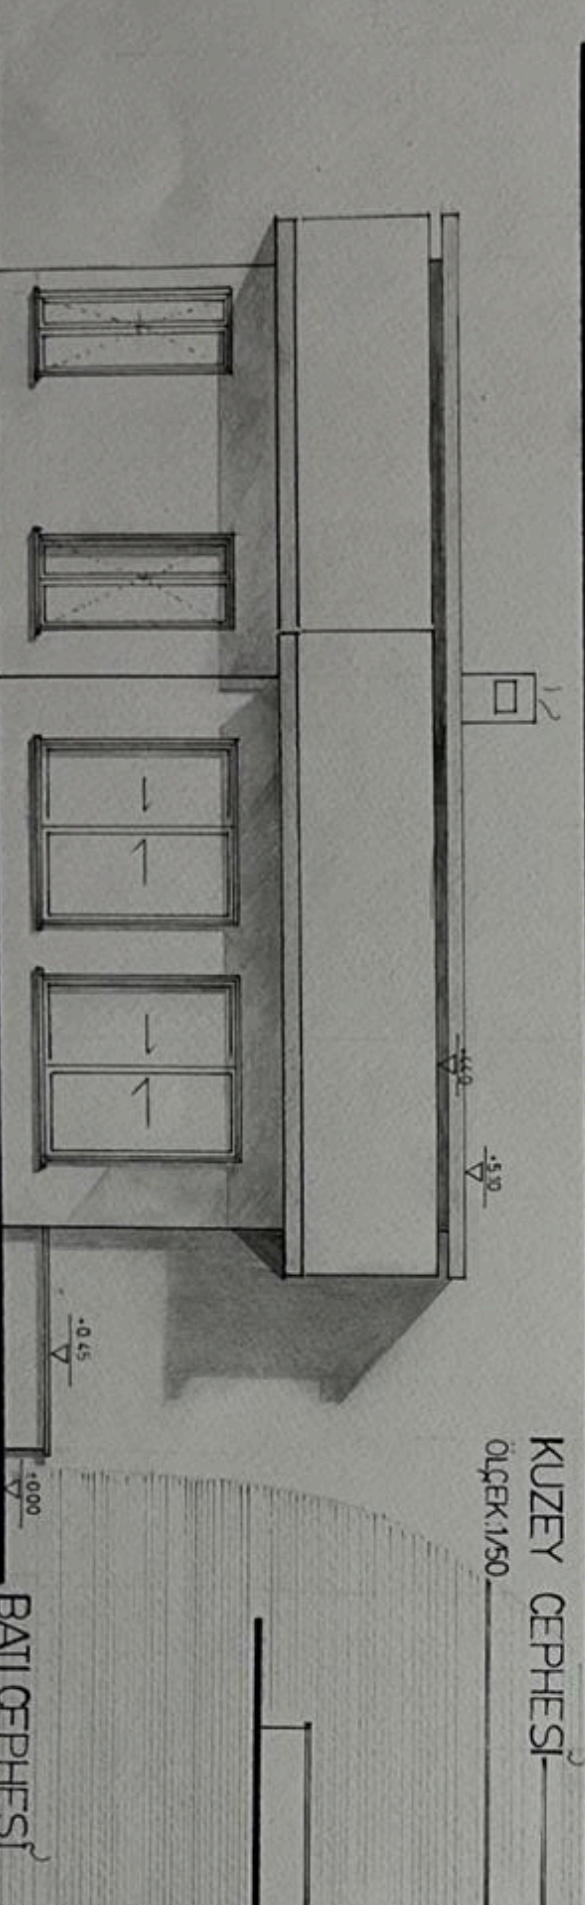



BATI CEPHESİ
ÖLÇEK: 1/50

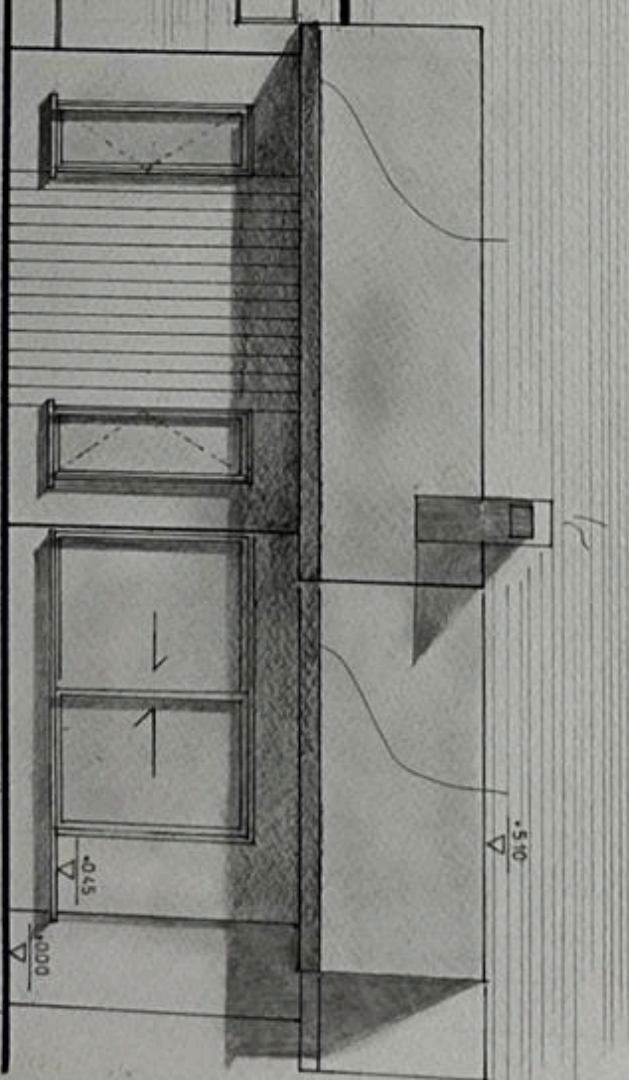

DOĞU CEPHESİ
ÖLÇEK: 1/50

M104

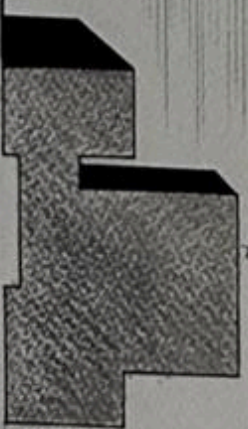

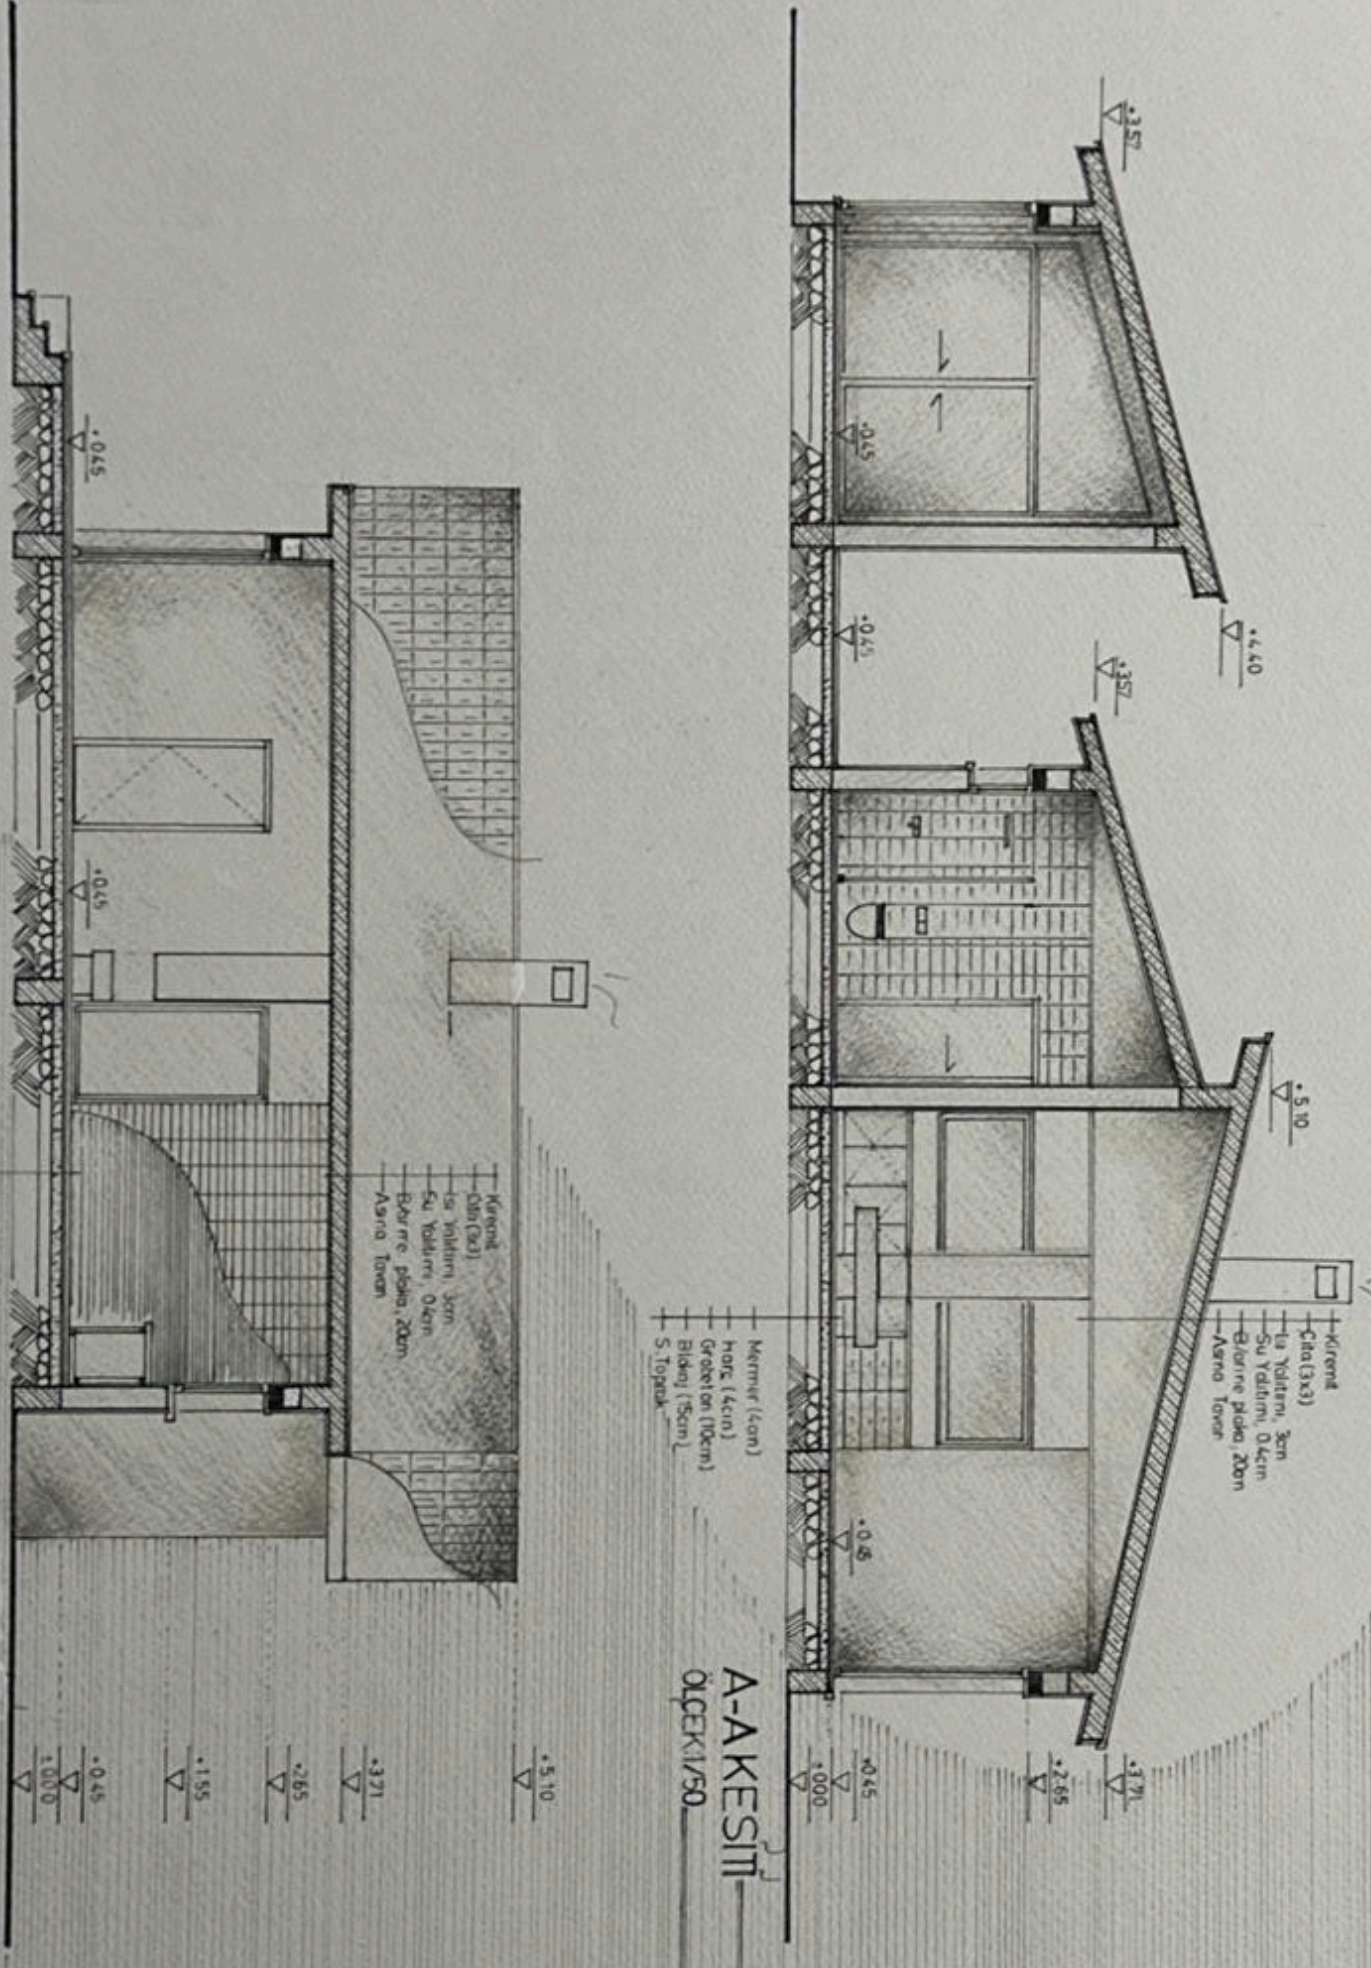


A-A KESİTİ
ÖLÇEK: 1/50

B-B KESİTİ
ÖLÇEK: 1/50

M105



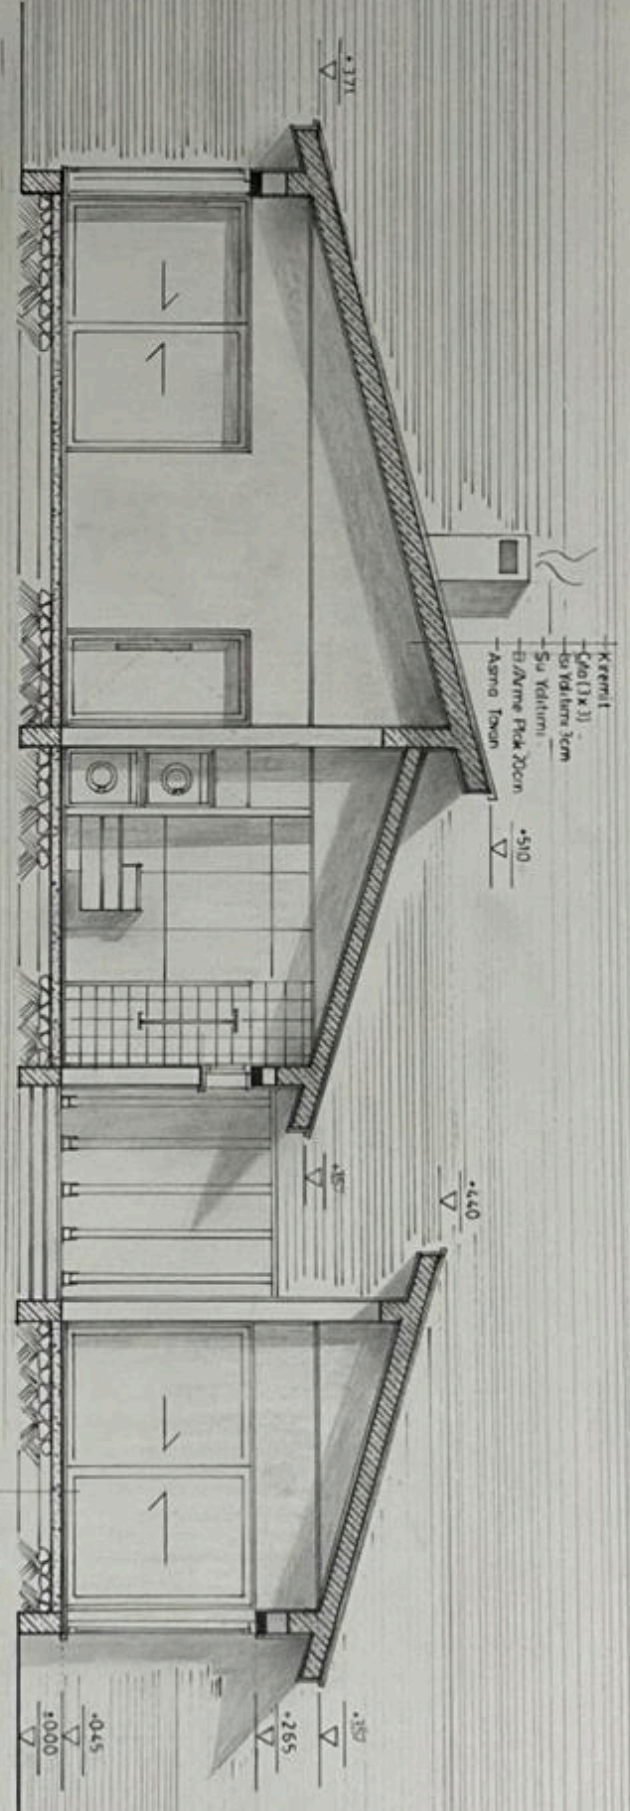



Kiremit
 Çatı (2 x 3)
 Su Yalıtımı Zern
 Su Yalıtımı
 Tu/Arme Pisk 20cm
 Armo Taçın

Marmar 4cm
 Hacı
 Grobeton Üzüm
 Bilecek 15cm
 Sıngırtılması Toprak

Ç-Ç KESİTİ
 Ölçek: 1/50

M106

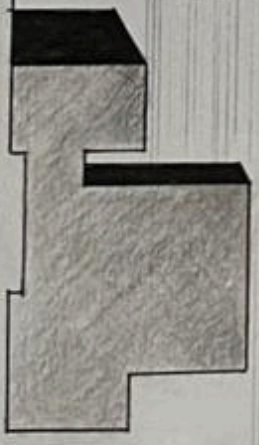

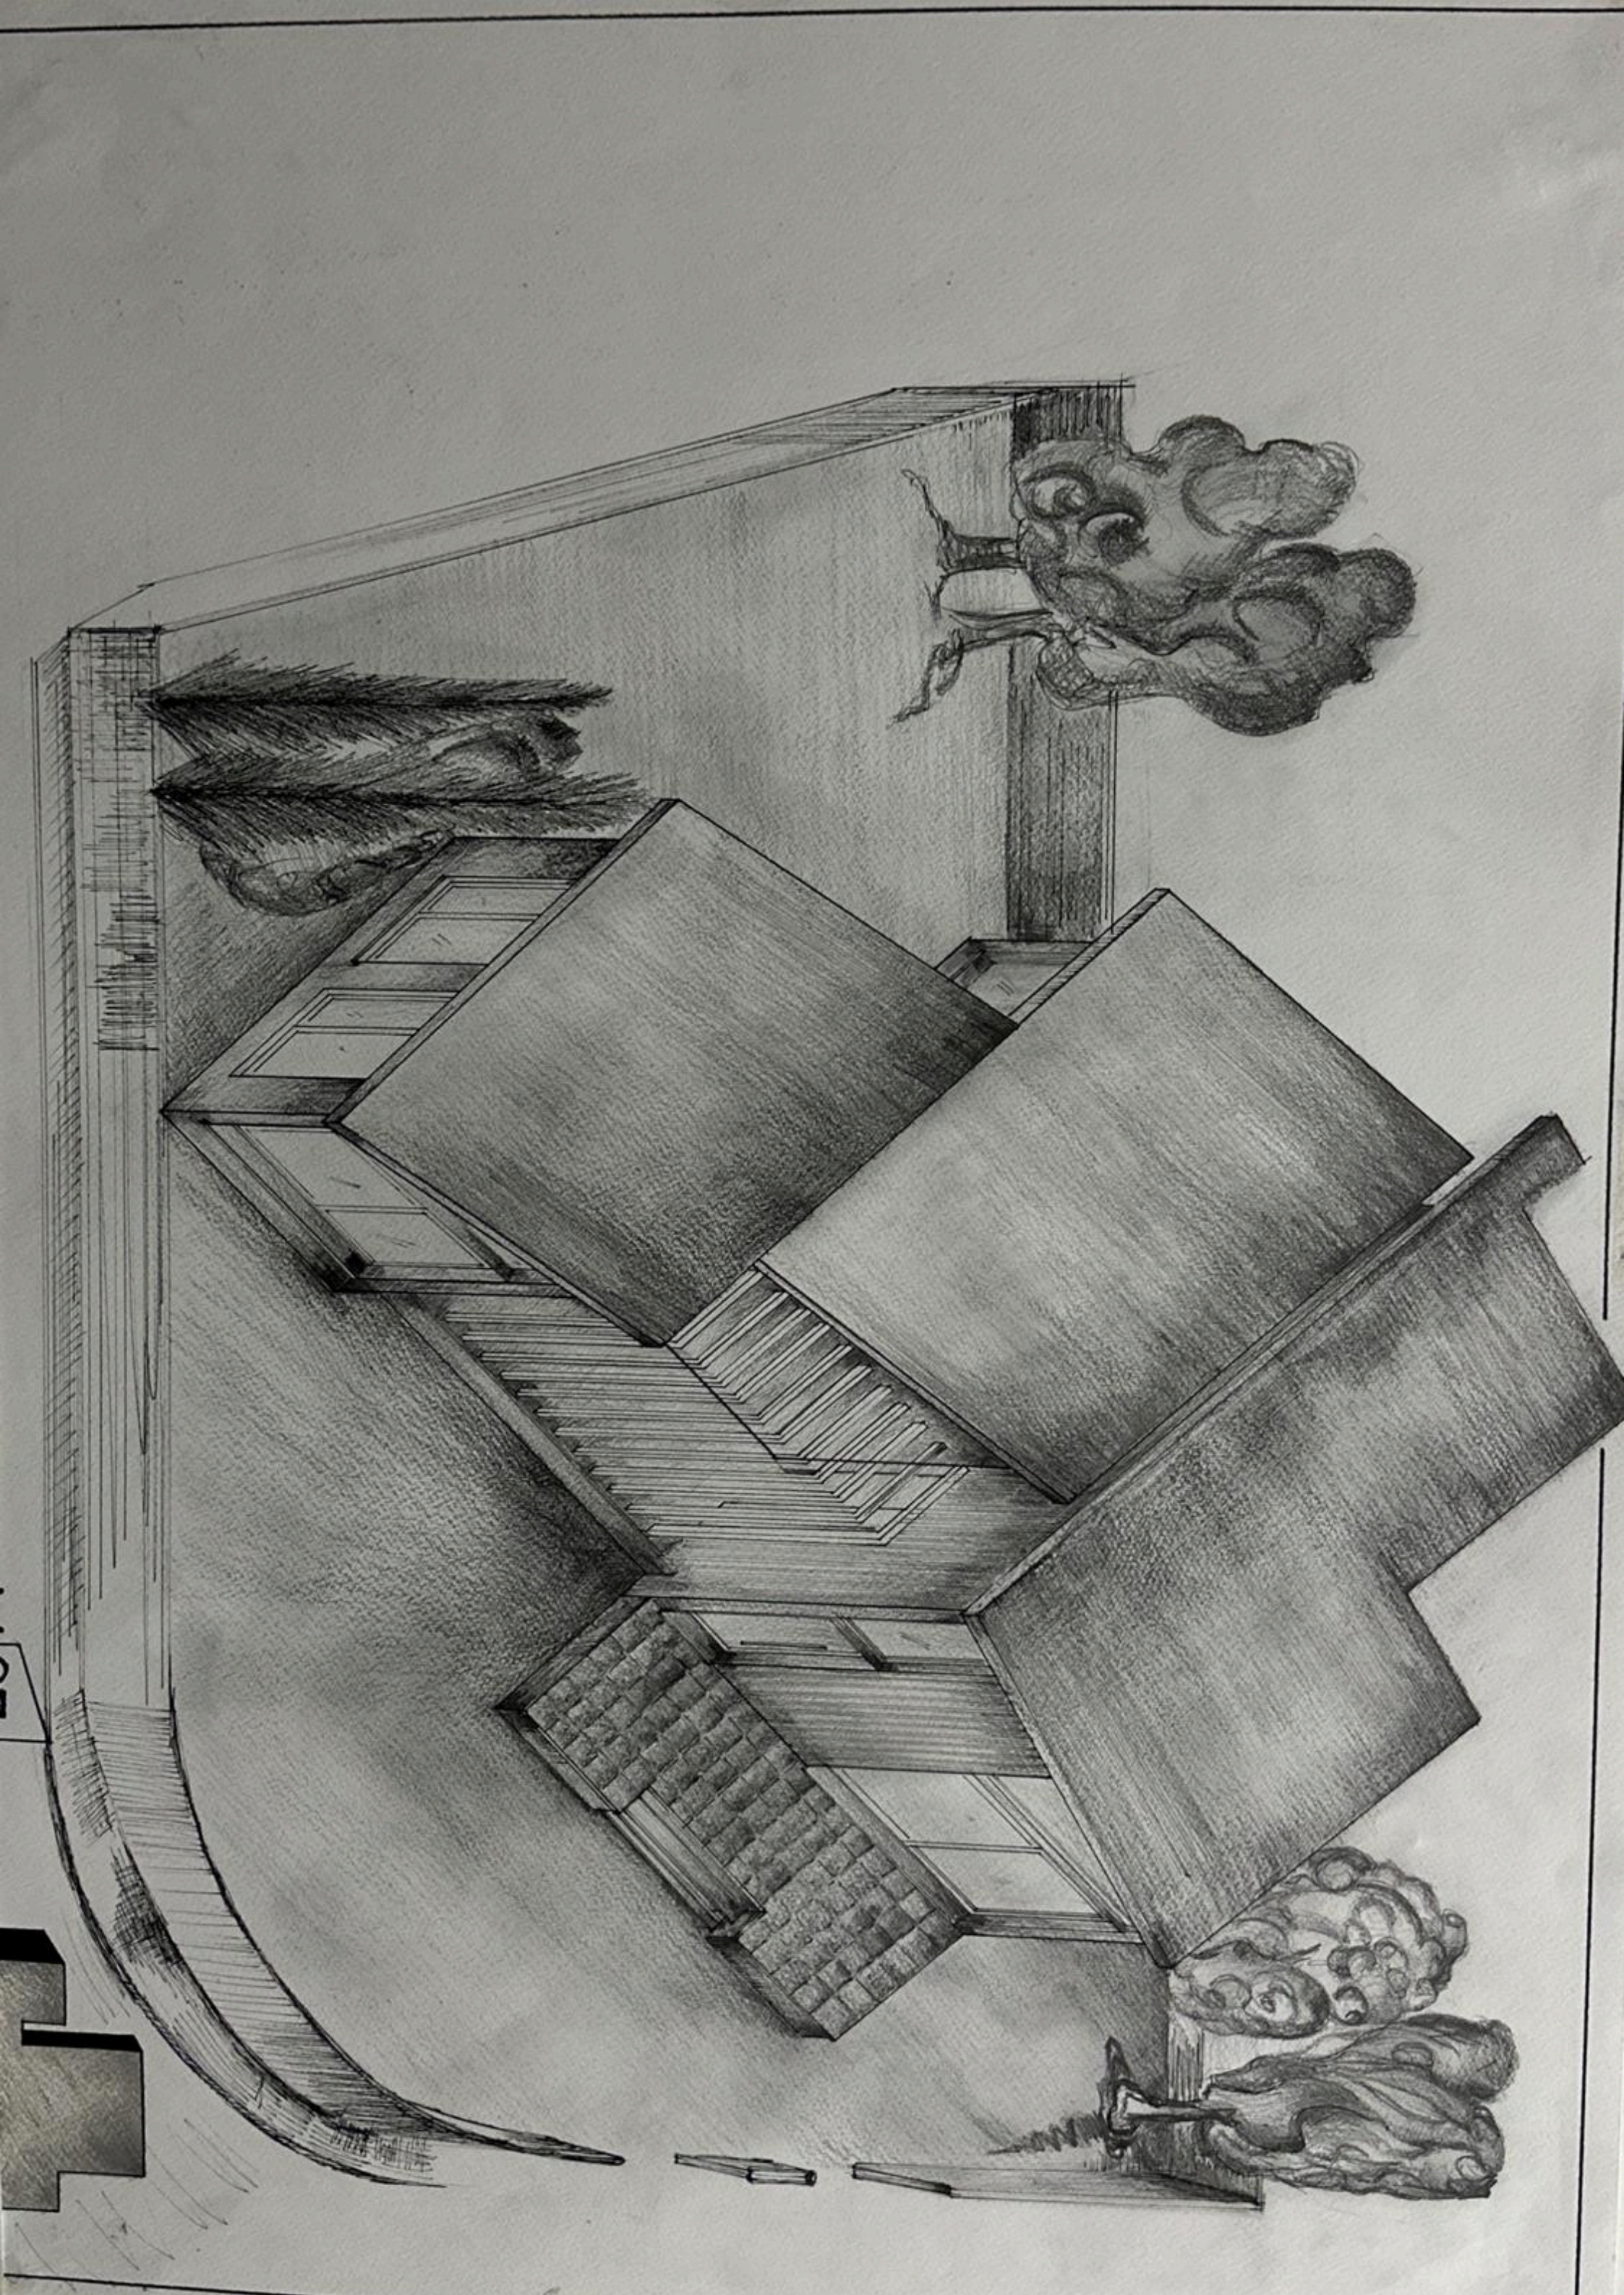

M08

